


1#施工支洞动力中心

布置在斜井地面

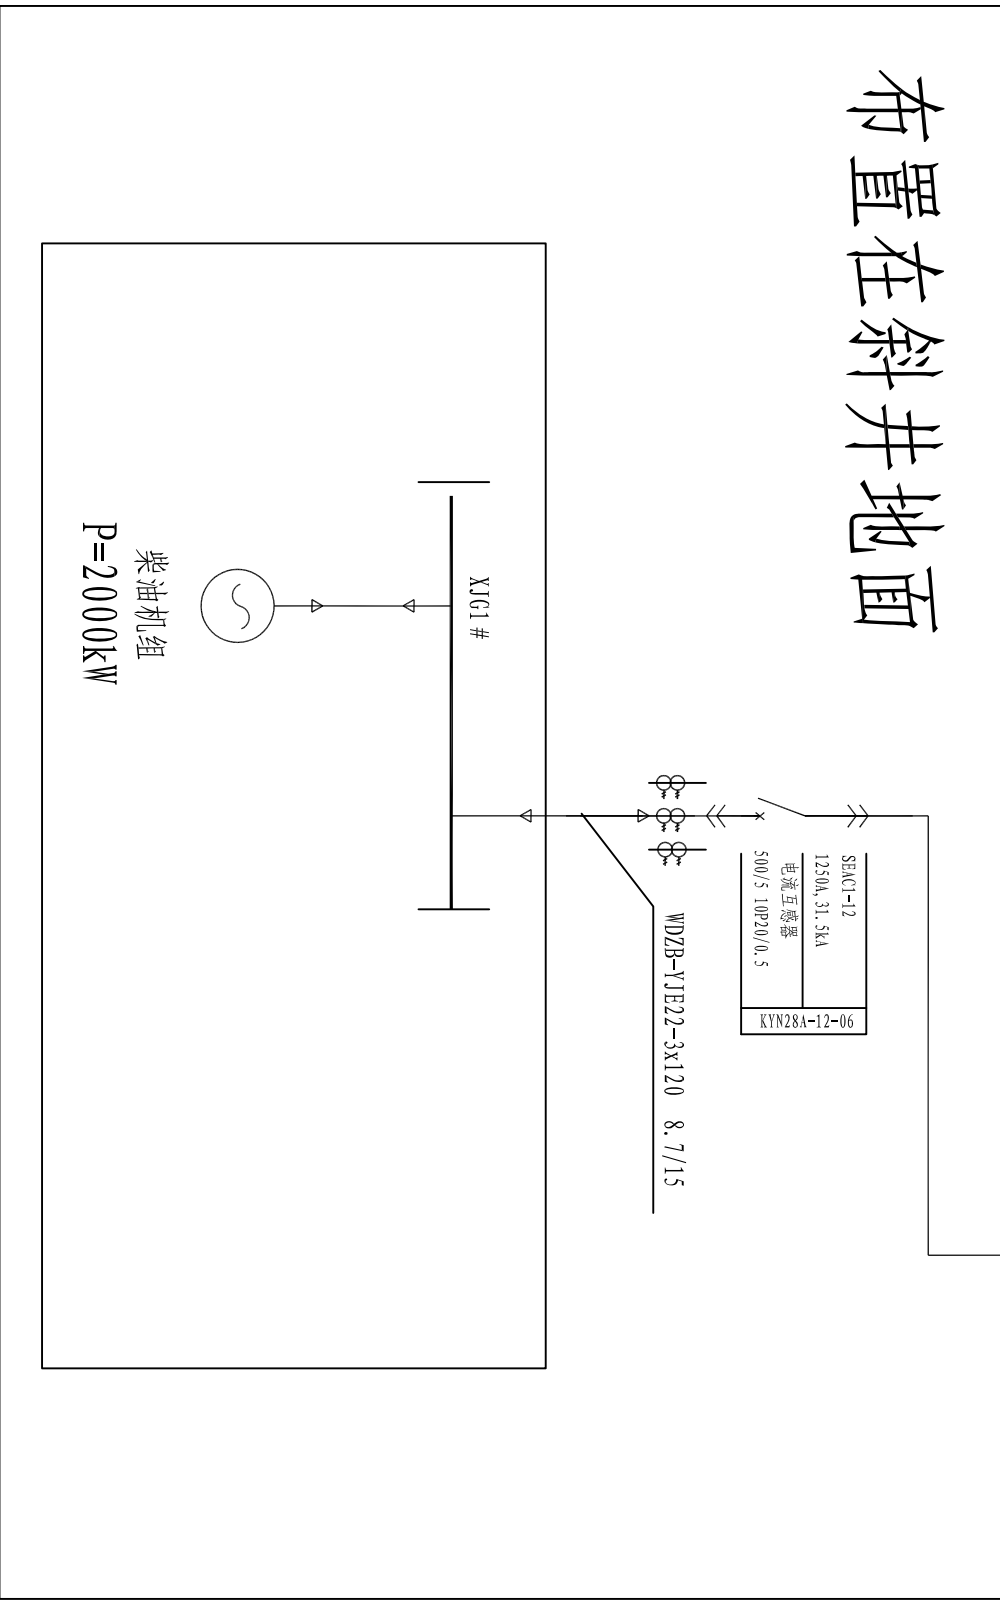

说明:

1. 最大运行工况, 1台泵运行。

黄河勘测规划设计研究院有限公司		江门中微子实验站配套基建工程	
中国水利水电第六工程局有限公司		EPC项目联合体	
河南锦源建设有限公司			
江门中微子实验站配套基建工程	电气	部分	
	招	标	
1#施工支洞动力中心接线图			
			2020.12
			1#-50-18#-01-07 / A